


# ALCQ1 Bağlantı Şeması

Şalterin Giriş Ayaklarından Referans Bağlantısı İçin.

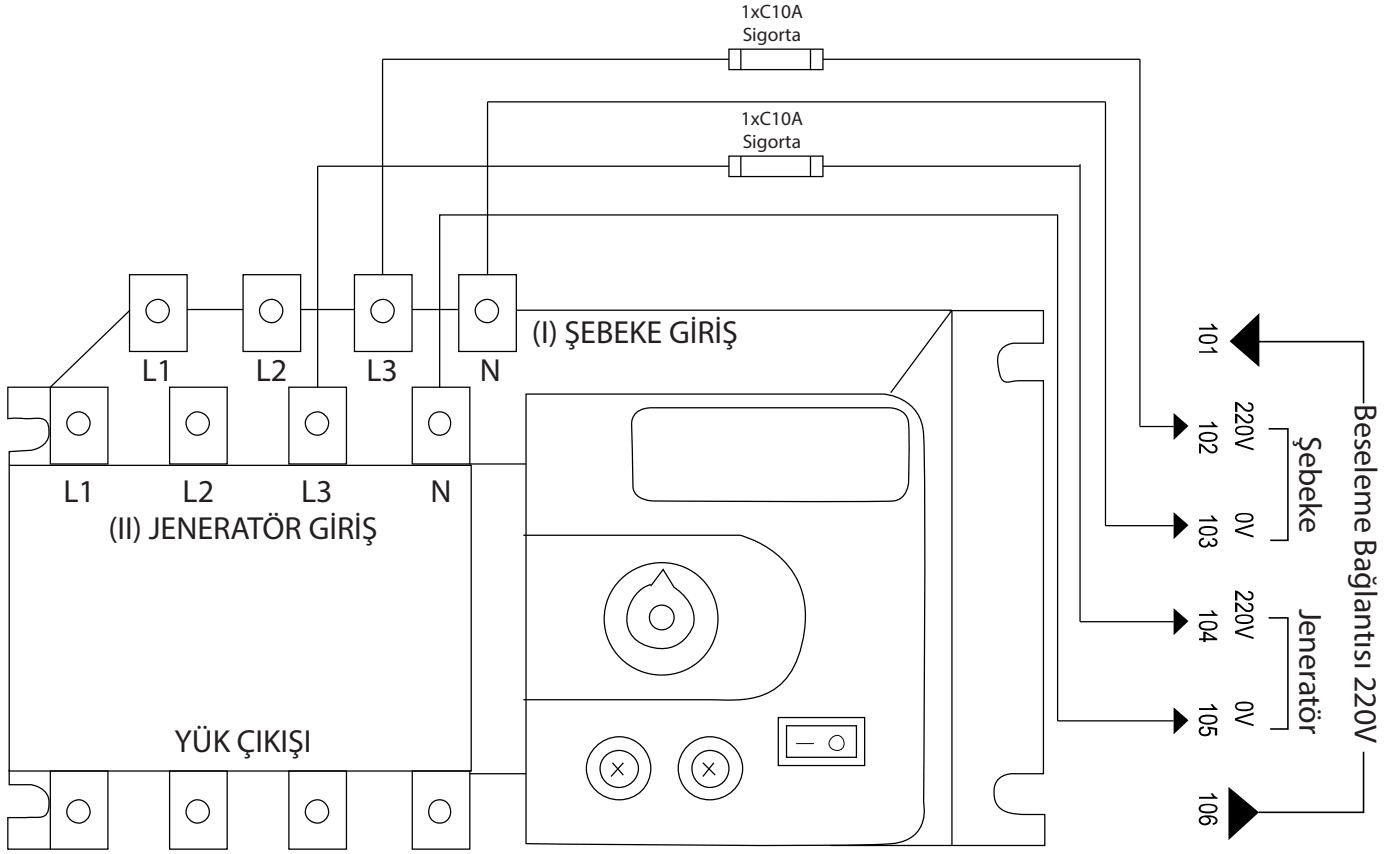

Harici Uzaktan Referans Bağlantısı İçin.

